DETAL BARIERKI

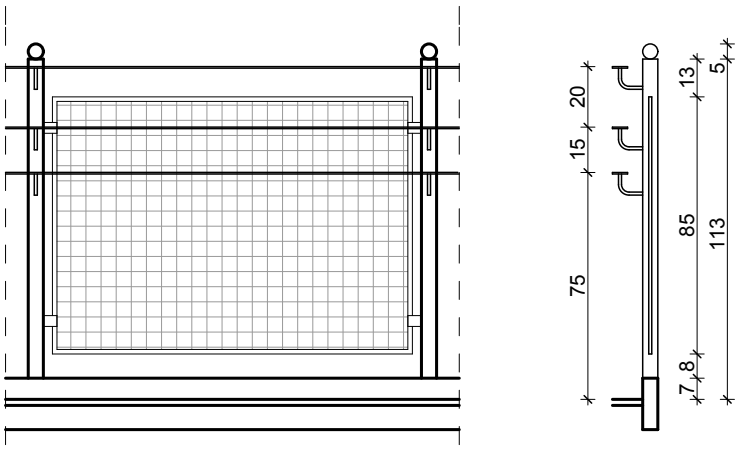

PRZEKRÓJ A-A

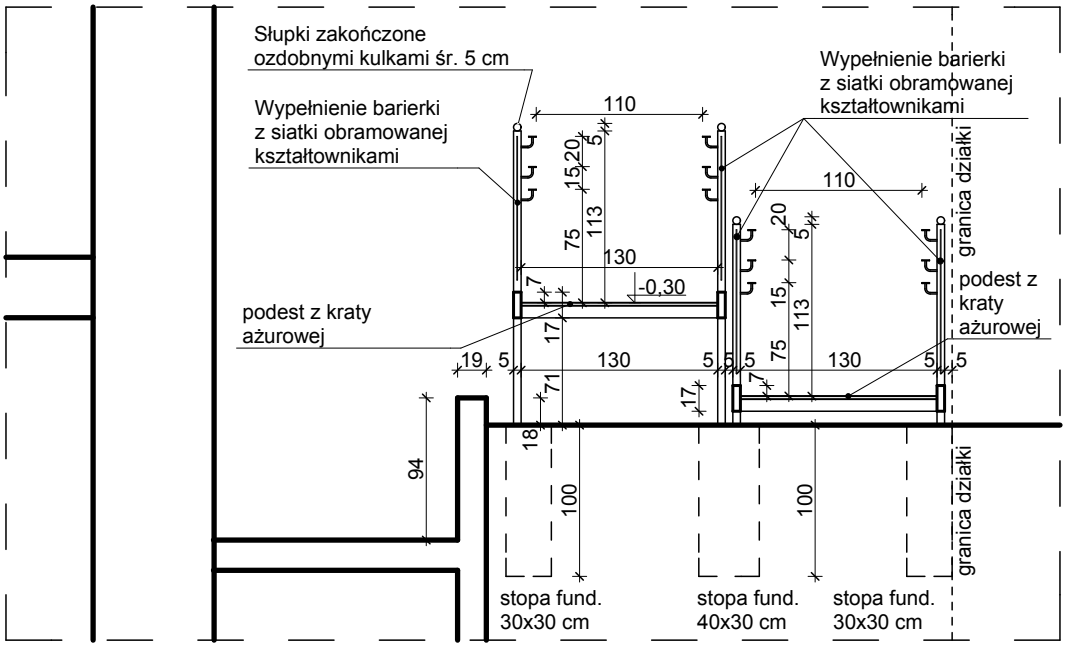

FINAL Sp. z o.o.
FIRMA PROJEKTOWO-INWESTYCYJNA
92-208 Łodź, ul. Niciarniana 2/6
tel. (0 42) 632-23-73

NAZWA OBIEKTU BUDOWLANEGO
PRZYCHODNIA LECZNICZA - POCHYLNIA DLA NIEPEŁNOSPRAWNYCH

ADRES OBIEKTU BUDOWLANEGO
ul. Lecznicza 6, 93-173 Łódź
dz. nr 57/1 w obrębie G-14

Faza: PROJEKT BUDOWLANY

NAZWA RYS.
PRZEKRÓJ A-A, DETAL BARIERKI

imię i nazwisko/upr. bud.	Podpis
PROJEKTANT mgr inż. arch. Mariusz Gaworczyk 124/01/WŁ	

NR RYS: A-2 | SKALA: 1:50 | DATA: 11.2018